


Выписка из Единого государственного реестра недвижимости об основных характеристиках и зарегистрированных правах на объект недвижимости

Описание местоположения объекта недвижимости

Здание		
Лист №	Раздела 4	Всего листов раздела 4:
18.11.2019	№ 78/001/003/2019-45497	
Кадастровый номер:		78.31.0001694.2

Схема расположения объекта недвижимости на земельном(ых) участке(ах):

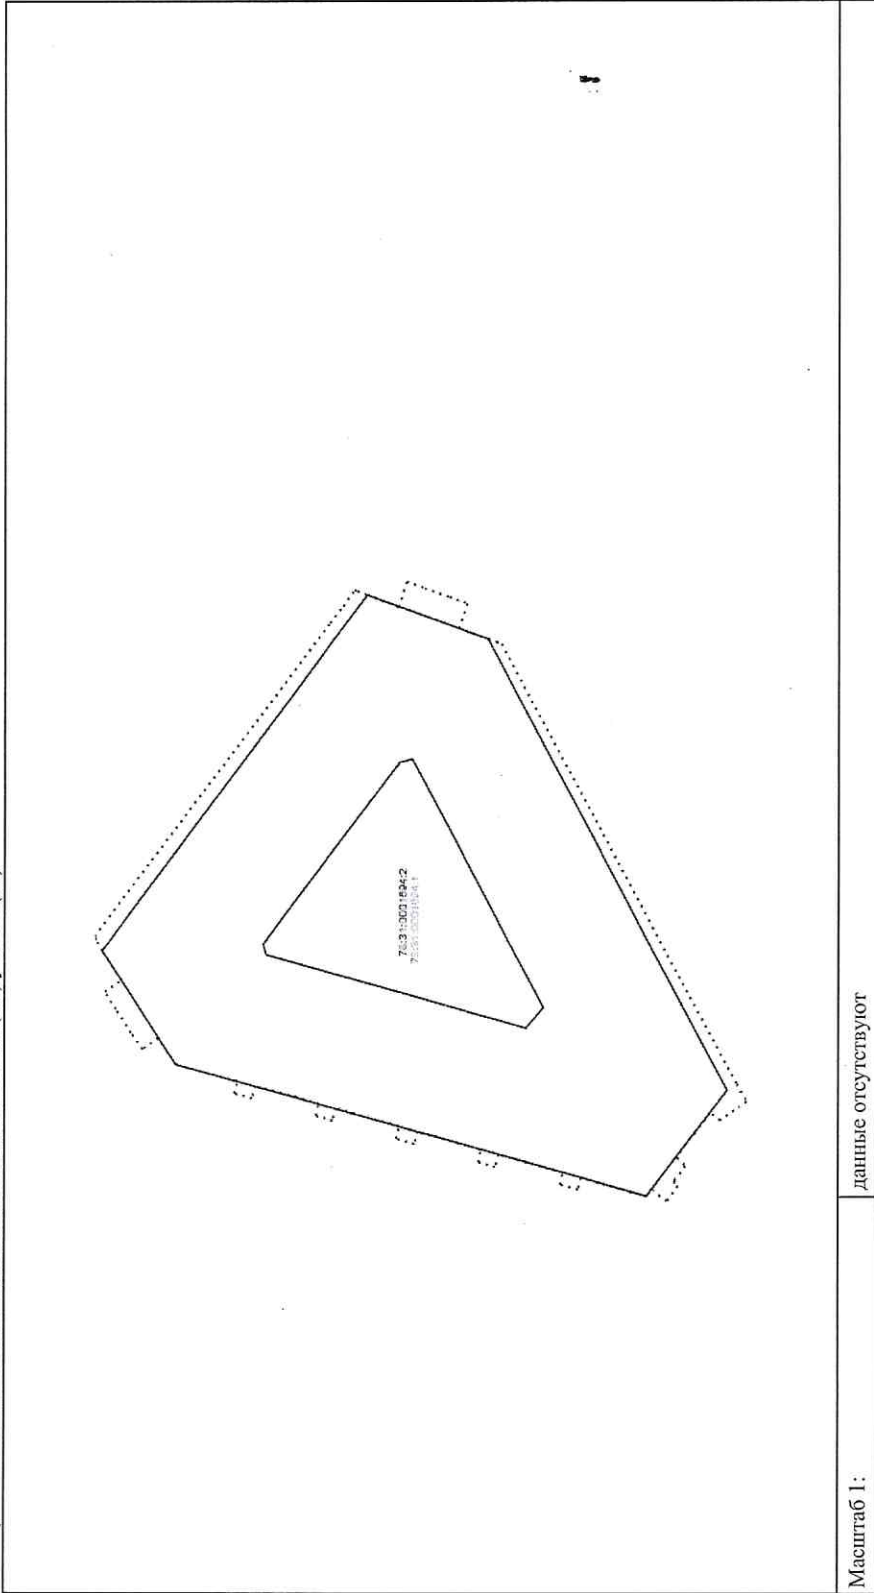

Масштаб 1:

данные отсутствуют

ИНЖЕНЕР II КАТЕГОРИИ

(последнее наименование должности)

Скобелова В. В.

(подпись, фамилия)

М.П.  
ВЕДУЩИЙ СПЕЦИАЛИСТ ПО  
ДОКУМЕНТООБОРОТУ  
МФУ ЦЕНТРАЛЬНОГО Р-О  
СЕКТОР Ж.Т.  
ШЕНКО МАРИНА  
ВЛАДИМИРОВНА

19.11.2019