

# ПЛАН ПЕРВИЧНОГО ОБЪЕКТА НЕДВИЖИМОСТИ

(здания/сооружения)  
(в редакции приказа № 170/26 от 14.08.98)

Заявка № 31/ 20661

Кадастровый номер 78: 1694:0:1

Предыдущий кадастровый номер 78: \_\_\_\_\_

Вид учета: первичный, подтверждение

Способ образования: первичный, слияние, разделение, изменение

Адрес объекта: 191126, г. Санкт-Петербург, ул. Марата, д. 53, Лит.А

Описательный адрес: Ул. Марата, д. 53; ул. Боровая, д. 2;  
Ул. Разъезжая, д. 27

Наименование объекта: \_\_\_\_\_


Назначение объекта: нежилое

(жилой/нежилой)

Состав объекта: А

Общая площадь: 4620.0 кв.м.

Этажность: 2, подвал

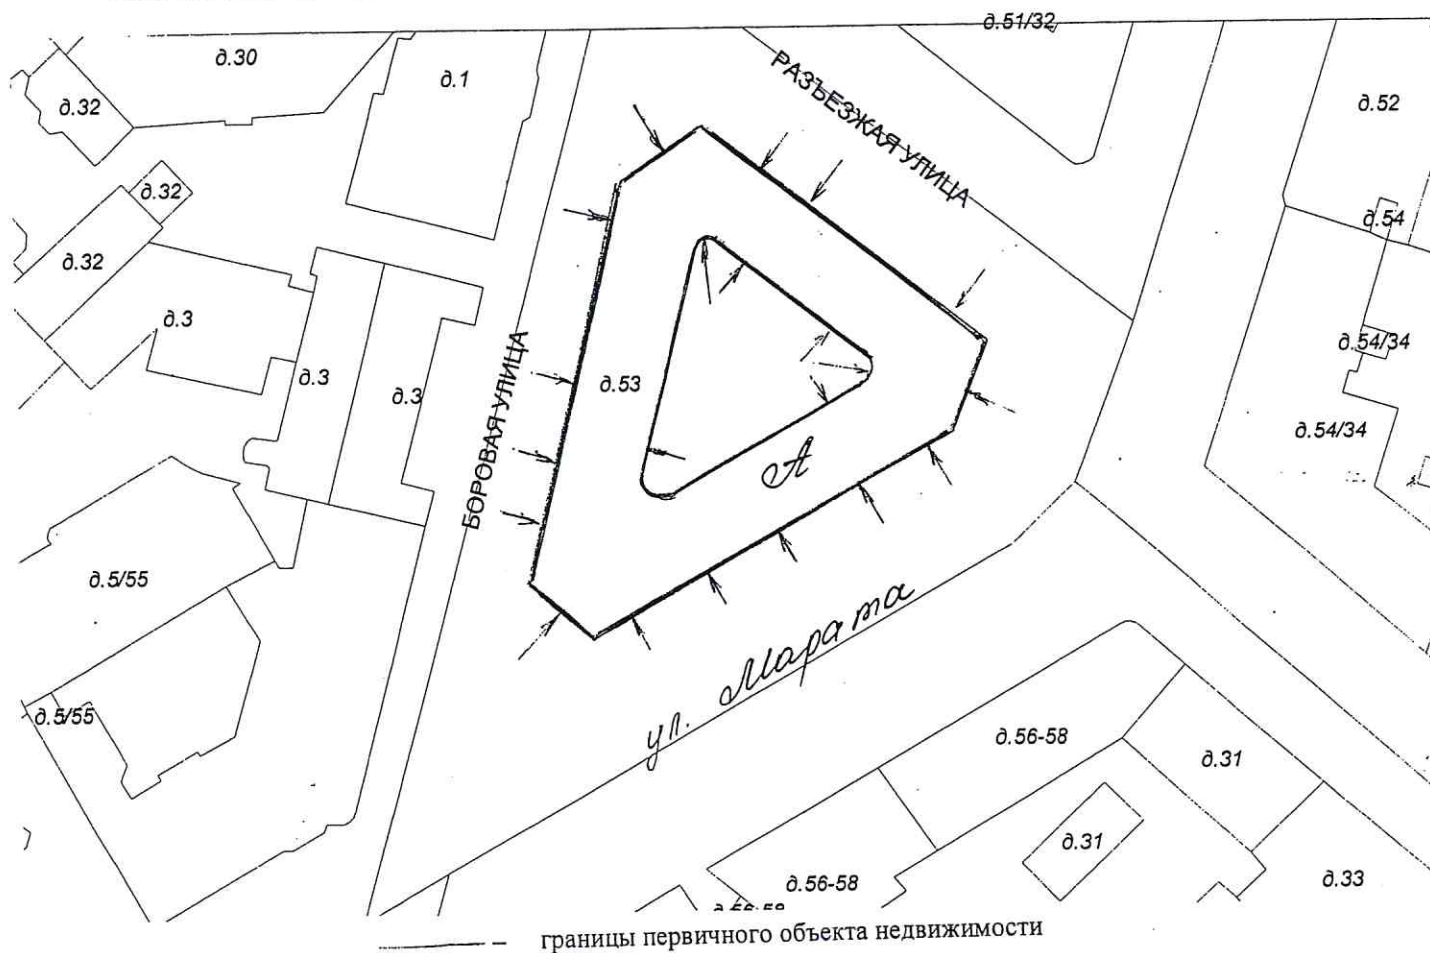

Дополнительные сведения: По состоянию на 13.04.93г.

Государственный земельный кадастр

Гришва О.С.  
(подпись) (фамилия и ин.)

М.П. "13" "09" 1999 г.



Начальник филиала ГУ ГУИОН  
Центрального района

Чаузова Г.С.  
(фамилия и ин.)

1999 г.

